


Bezirk Berlin-Köpenick  
 Gemarkung Köpenick 11 0515  
 Flur 474  
 Kartenblatt 4 0704

Anlage 8.2.2

- Legende:**
- Versieckerschlitze in TWSZ III b und außerhalb TWSZ
  - Verrohrung (evtl. I) Huckepackleitung in TWSZ II, III a
  - Kabelkanal
  - Versieckerschlitze / Verrohrung mit Kabelkanal (nach Lage in TWSZ)
  - Kabelquerung
  - ▨ Grunderwerb

Abzweig nach W 17      maxV = 50 km/h  
 Gleis 8                      Ve = 60 km/h  
 Überleitverbindung km119      Ve = 60 km/h  
 Strecke 6153      Ve = 160 km/h

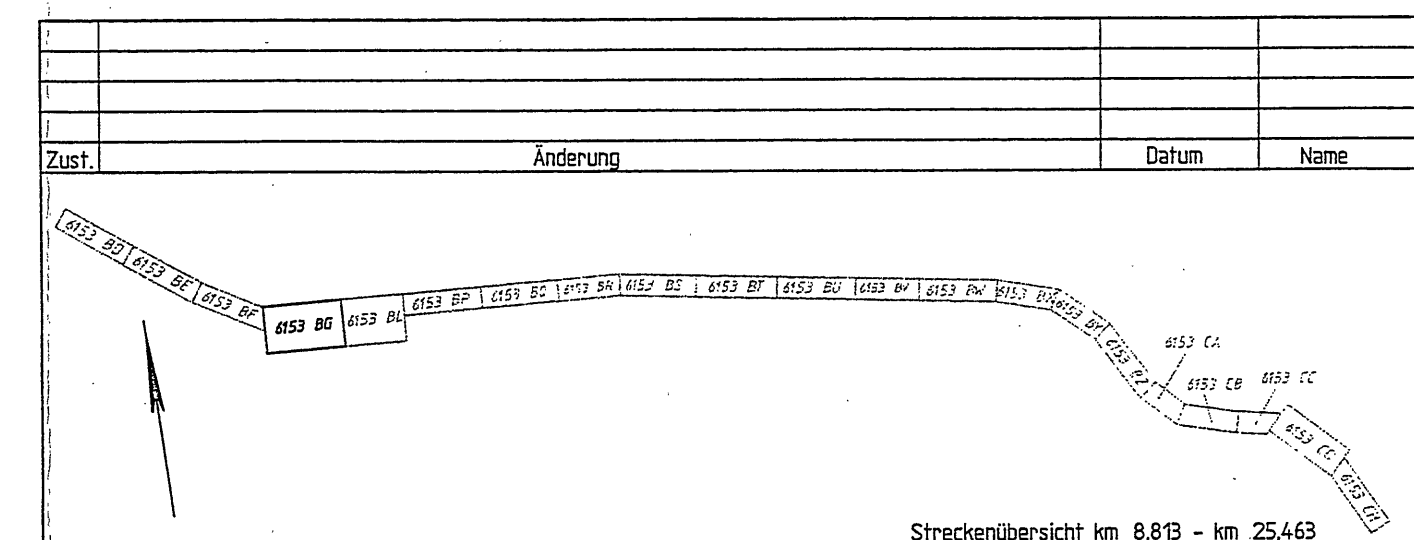

Die Grenzen wurden aus Plänen digitalisiert.

|   |  |                |  |   |  |
|---|--|----------------|--|---|--|
| Deutsche Bahn<br>Gesellschaft für den öffentlichen Personennahverkehr |  | DB             |  | IV 6153 BG  |  |
| WVF 3   |  | proj. Schaubl. |  | Str. 6153 Berlin-Güterbahnhof - Außen-DB-Grenze<br>km 11.442 - 12.350<br>km 11.438 - 12.348 |  |
| Bauh. 02.24   |  | DIN-Codierung  |  | 6153<br>BL  |  |
| DIN 1000  |  | Blatt 2        |  | Bf Berlin-Köpenick  |  |
| DIN 1000  |  | Blatt 3        |  | Blatt 3 B   |  |
| DIN 1000  |  | Blatt 4        |  | Blatt 4 B   |  |
| DIN 1000  |  | Blatt 5        |  | Blatt 5 B   |  |
| DIN 1000  |  | Blatt 6        |  | Blatt 6 B   |  |
| DIN 1000  |  | Blatt 7        |  | Blatt 7 B   |  |
| DIN 1000  |  | Blatt 8        |  | Blatt 8 B   |  |
| DIN 1000  |  | Blatt 9        |  | Blatt 9 B   |  |
| DIN 1000  |  | Blatt 10       |  | Blatt 10 B  |  |
| DIN 1000  |  | Blatt 11       |  | Blatt 11 B  |  |
| DIN 1000  |  | Blatt 12       |  | Blatt 12 B  |  |
| DIN 1000  |  | Blatt 13       |  | Blatt 13 B  |  |
| DIN 1000  |  | Blatt 14       |  | Blatt 14 B  |  |
| DIN 1000  |  | Blatt 15       |  | Blatt 15 B  |  |
| DIN 1000  |  | Blatt 16       |  | Blatt 16 B  |  |
| DIN 1000  |  | Blatt 17       |  | Blatt 17 B  |  |
| DIN 1000  |  | Blatt 18       |  | Blatt 18 B  |  |
| DIN 1000  |  | Blatt 19       |  | Blatt 19 B  |  |
| DIN 1000  |  | Blatt 20       |  | Blatt 20 B  |  |

|   |  |  |  |  |  |
|---|--|--|--|--|--|
| DB Projekt<br>Verkehrsinfrastruktur GmbH                          |  | Im Namen und für Rechnung der<br>DB Netz AG und DB Station & Service |  | Vorentwurfsplanung   |  |
| Deutsche Bahn Gruppe  |  | Datum  |  | ASB Berlin - Frankfurt/ Oder<br>Streckenabschnitt Ostendgestell-Erkner |  |
| Beteiligt im Auftrag der<br>DB Projekt Verkehrsinfrastruktur GmbH |  | Maßstab 1:1000   |  | Lageplan 6153 BG<br>(Variante Maximierung Gleisabstand ag=6,05)        |  |
| ARGE Og-Erkner  |  | Datum  |  | Bahn-km 11.442 bis km 12.350   |  |
| Trassenbau  |  | Datum  |  | Lageplan   |  |
| Mittlerweile Berlin   |  | Datum  |  | Lageplan   |  |
| Berlin, den 15.07.02  |  | Datum  |  | Lageplan   |  |
| Urspr.  |  | Datum  |  | Lageplan   |  |
| Berlin, den 15.07.02  |  | Datum  |  | Lageplan   |  |
| Urspr.  |  | Datum  |  | Lageplan   |  |
| Berlin, den 15.07.02  |  | Datum  |  | Lageplan   |  |
| Urspr.  |  | Datum  |  | Lageplan   |  |

„Urheberrecht“  
 alle Nutzungsrechte bei der DB AG