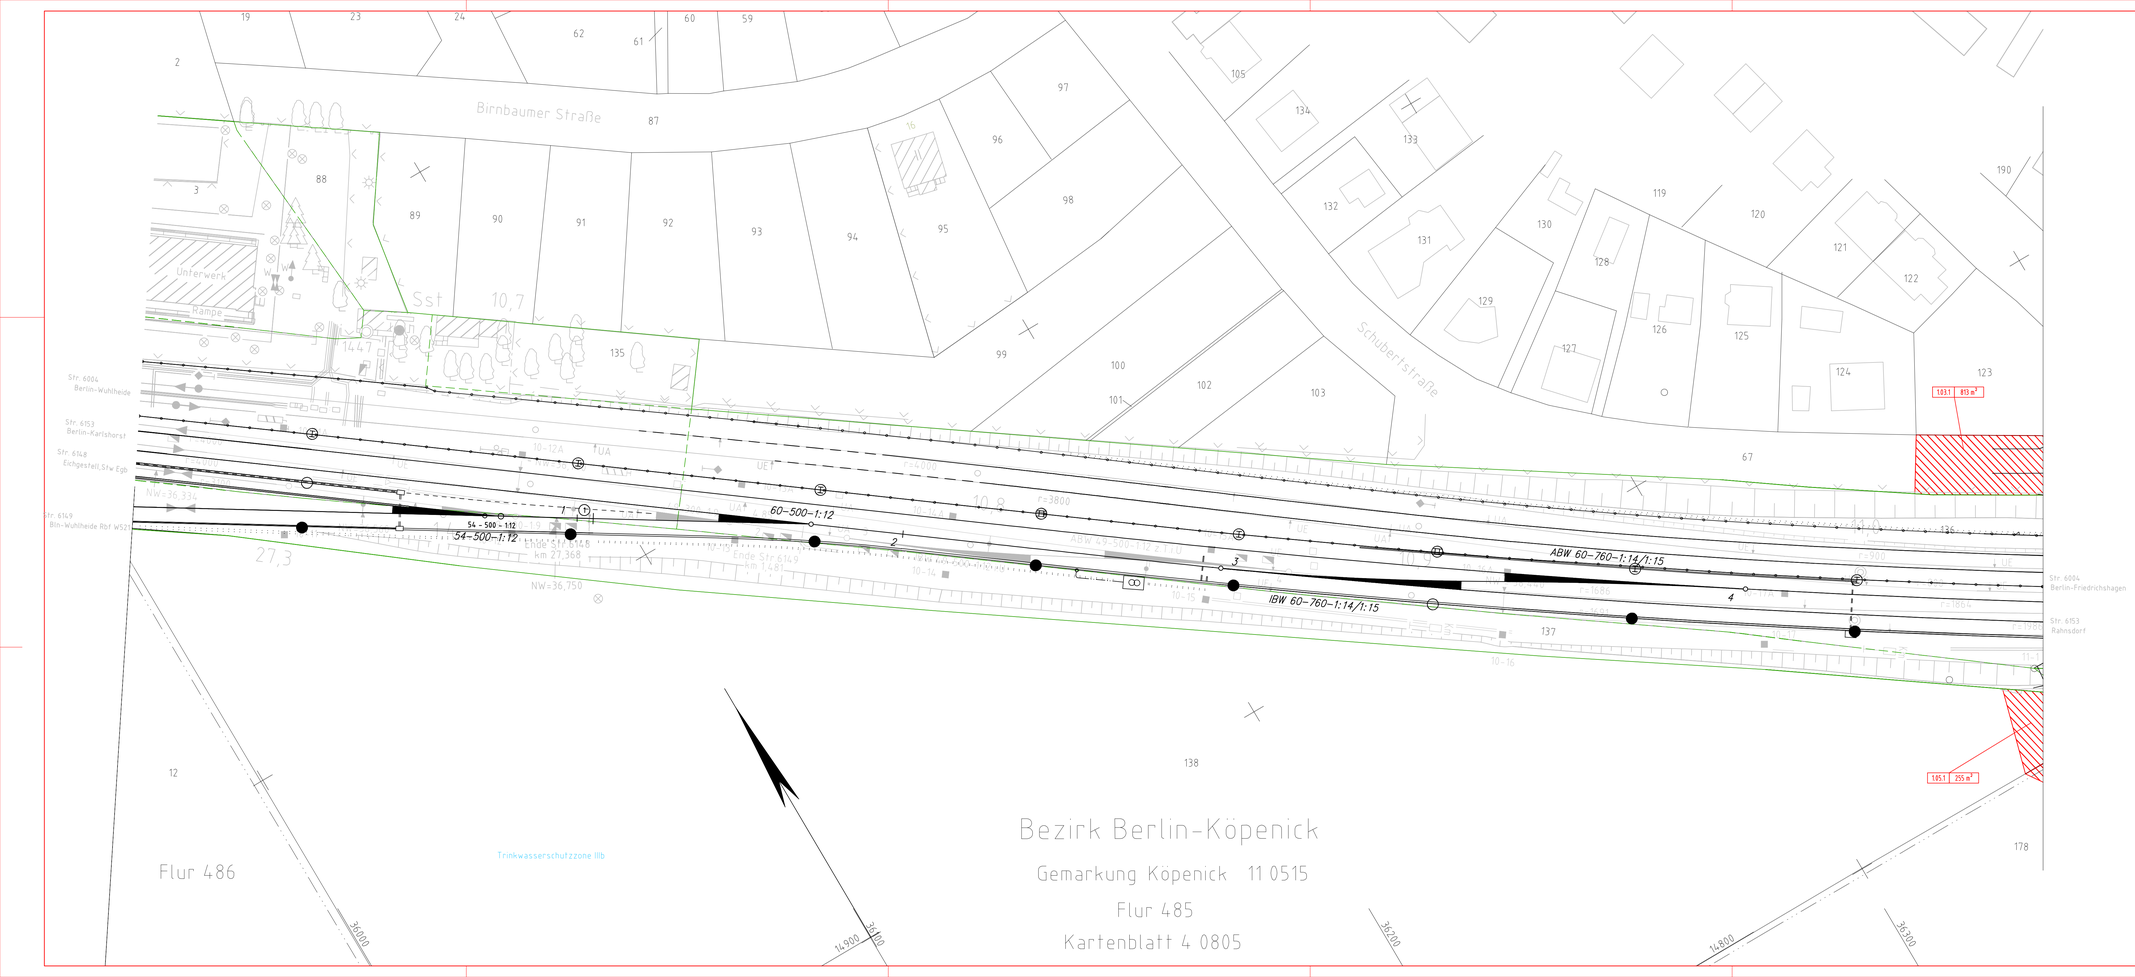

Legende Grunderwerb

- Grenzen DB AG
- Grunderwerb
- Zeitweilige Nutzung
- Dingliche Rechte

Anlage 9.2.2

(Genehmigungsvermerk des EBA)

Prüfaufdaten	Nr.	Änderung / Ergänzung	Datum	Name / Stelle

Unterlage für eine Entscheidung nach § 18 AEG

Auftragnehmer:
INGE ABS B-Ff/O
Ostendgestell-Erkner
SSF Ingenieure GmbH/
EPV-GIV mbH
Tel. 030 / 44 300-0

Planverfasser:
EPV-GIV mbH
Niederl. Berlin
Marburgerstraße 24 - 10245 Berlin
Tel. 030 / 29 363 92-28 Fax -58

Berlin, 31.07.2009
Ort, Datum, Unterschrift

FAA- Nr.:	Datum	Name
gez.	31.07.09	Biesold
bearb.	31.07.09	Kwajinski
gepr.	31.07.09	Kwajinski

Bauherr:
DB NETZE
DB Netz AG
Regionalbereich Ost
Anlagenmanagement LNPG2(0)
Ruschestraße 104
13156 Berlin

Planung:
DB NETZE
DB ProjektBau GmbH
Regionalbereich Ost I.BV-O-P(3)
Regionales Projektmanagement
Caroline-Michaelis-Straße 5-11
10115 Berlin

Plan-Nr.:
Entscheidung nach § 18 AEG
Planart:
Planzeichen:
Blattgr.: 1160 x 440
Einwirkungen (Lastmodelle):
Höhen- und Koordinatensystem
NN
Soldner 88

Maßstab: 1:1000

Lageplan Grunderwerb km 10.6+11 bis km 11.0+42

Projekt: ABS Berlin - Frankfurt (Oder)
PRA 1, Berlin Ostbahnhof - Erkner
PFA Bahnhof Köpenick, km 10,3+60 - km 13,5+80

Strecke:

Strecke			
6153	*		*

6153bf.dwg