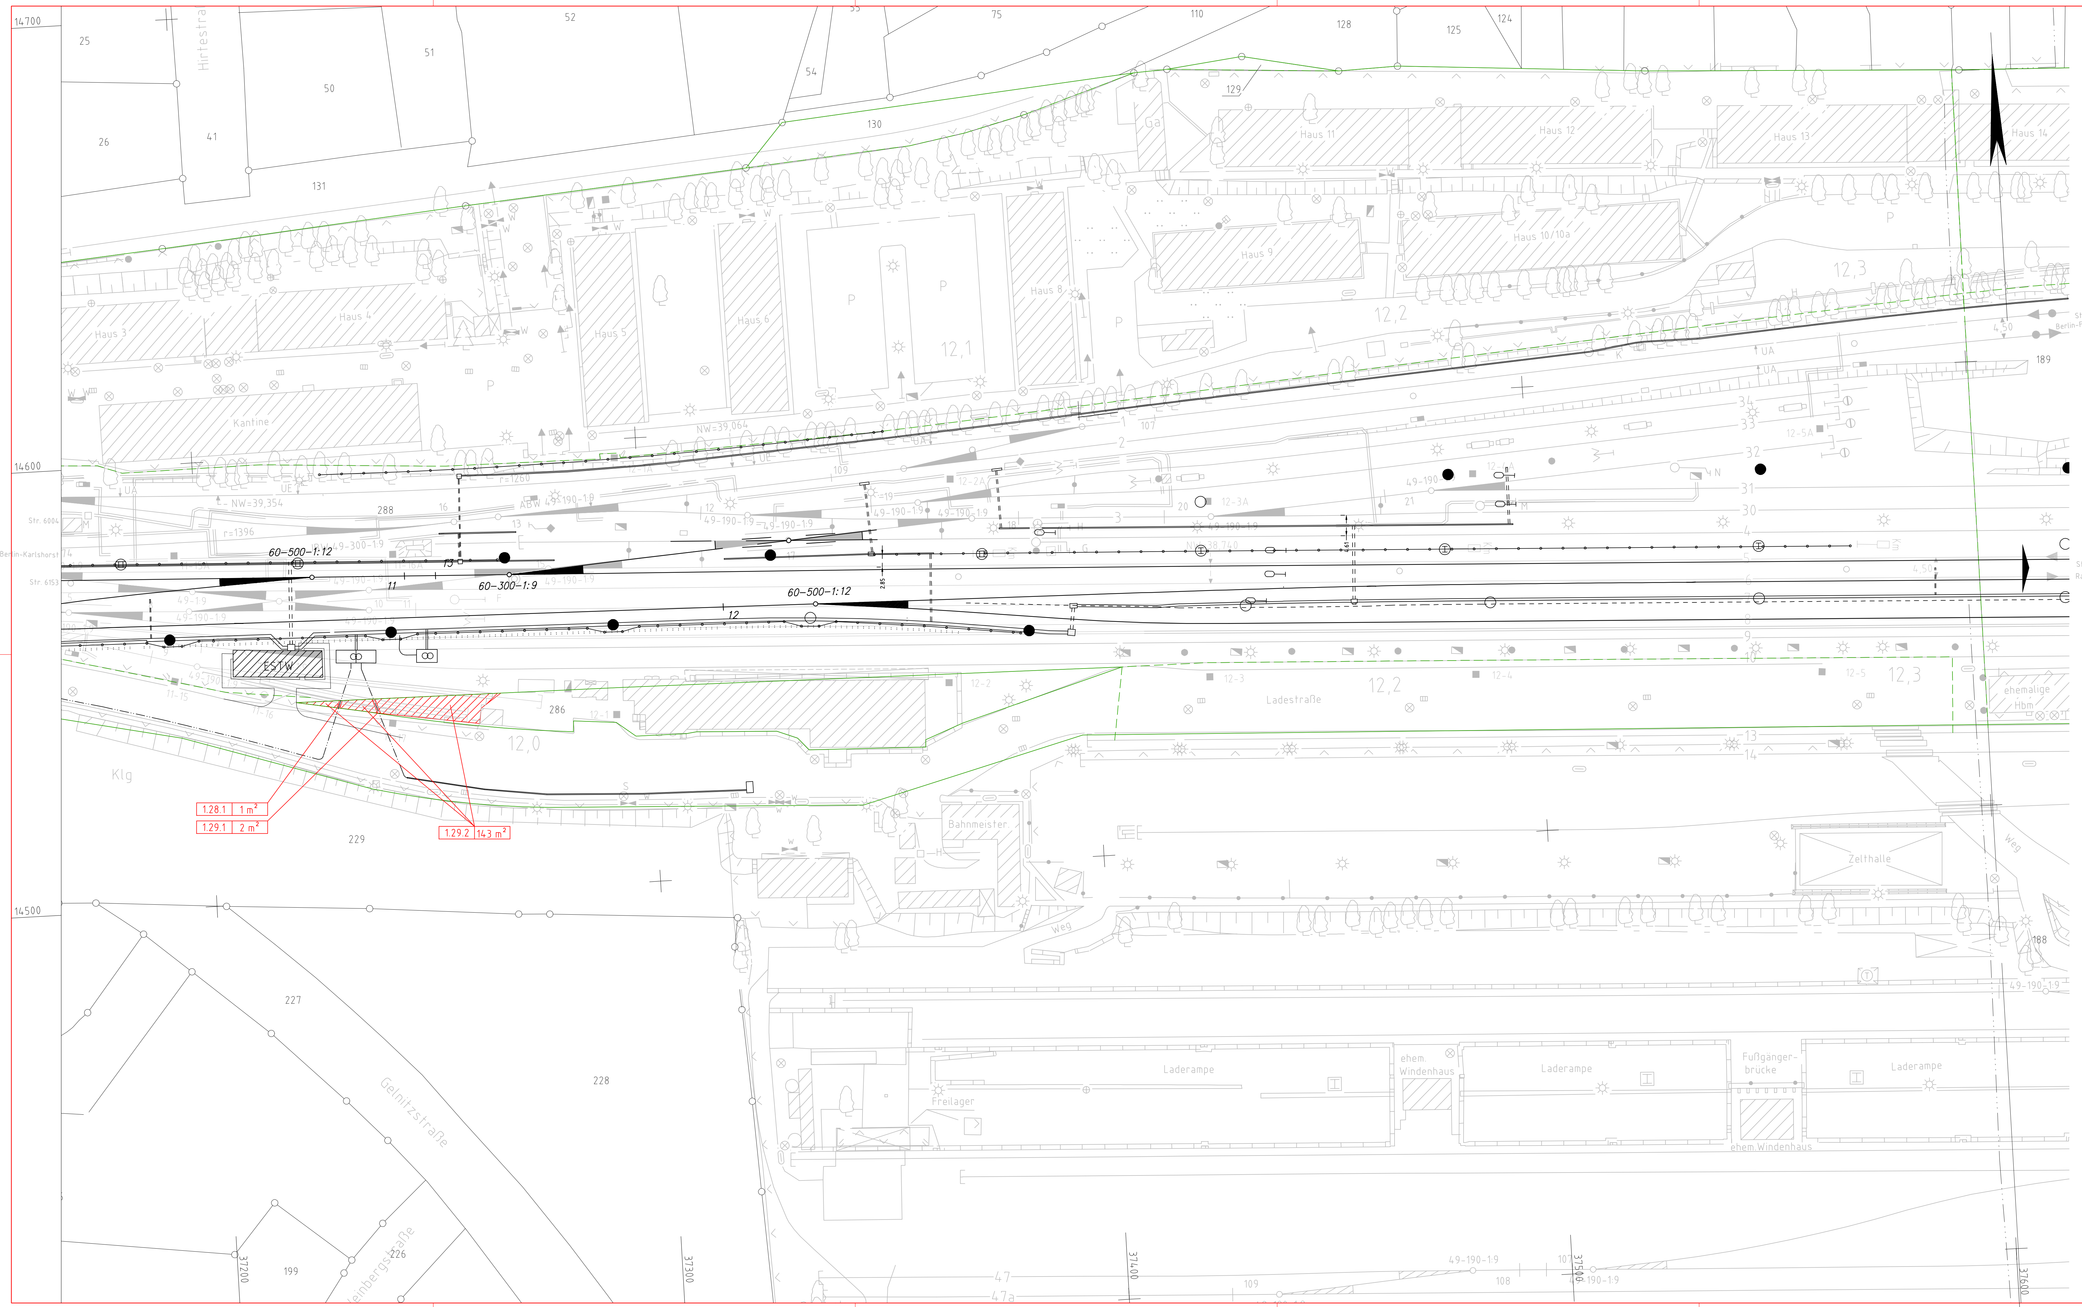

Legende Grunderwerb

- Grenzen DB AG
- Grunderwerb
- Zeitweilige Nutzung
- Dingliche Rechte

Anlage 9.2.5

(Genehmigungsvermerk des EBA)

Prüfhaftoten	Nr.	Änderung / Ergänzung	Datum	Name / Stelle

Unterlage für eine Entscheidung nach § 18 AEG

Auftragnehmer:
INGE ABS B-FF/O
Ostendgestell-Erkner
SSF Ingenieure GmbH/
EPV-GIV mbH
Tel: 030 / 44 300-0

Planverfasser:
EPV-GIV mbH
Niederl. Berlin
Markgrafendamm 24 – 10245 Berlin
Tel. 030 / 29 343 92-30 Fax -56

Berlin, 31.07.2009
(Ort, Datum, Unterschrift)

FAA – Nr.:		
	Datum	Name
gez.	31.07.09	Biesold
bearb.	31.07.09	Kwapinski
gepr.	31.07.09	Kwapinski

Bauherr: DB NETZE
DB Netz AG
Regionalbereich Ost
Anlagenmanagement I.NPG2(O)
Ruschestraße 104
13156 Berlin

Planung: DB NETZE
DB ProjektBau GmbH
Regionalbereich Ost I.BV-O-P(3)
Regionales Projektmanagement
Caroline-Michaelis-Straße 5–11
10115 Berlin

Plan-Nr.:
Planart: Entscheidung nach § 18 AEG
Planzeichen:
Blattgr.: 1160 x 594
Maßstab: 1:500
Einwirkungen (Lastmodelle):

Lageplan Grunderwerb km 11.8+98 bis km 12.3+50

Höhen- und Koordinatensystem
NN
Soldner 88

Projekt: ABS Berlin – Frankfurt (Oder)
PRA 1 Berlin Ostbahnhof – Erkner
PFA Bahnhof Kopenick, km 10,3+60 – km 13,5+80

Strecke: 6153

6153bg.dwg