


Anlage 5.4

(Genehmigungsvermerk des EBA)

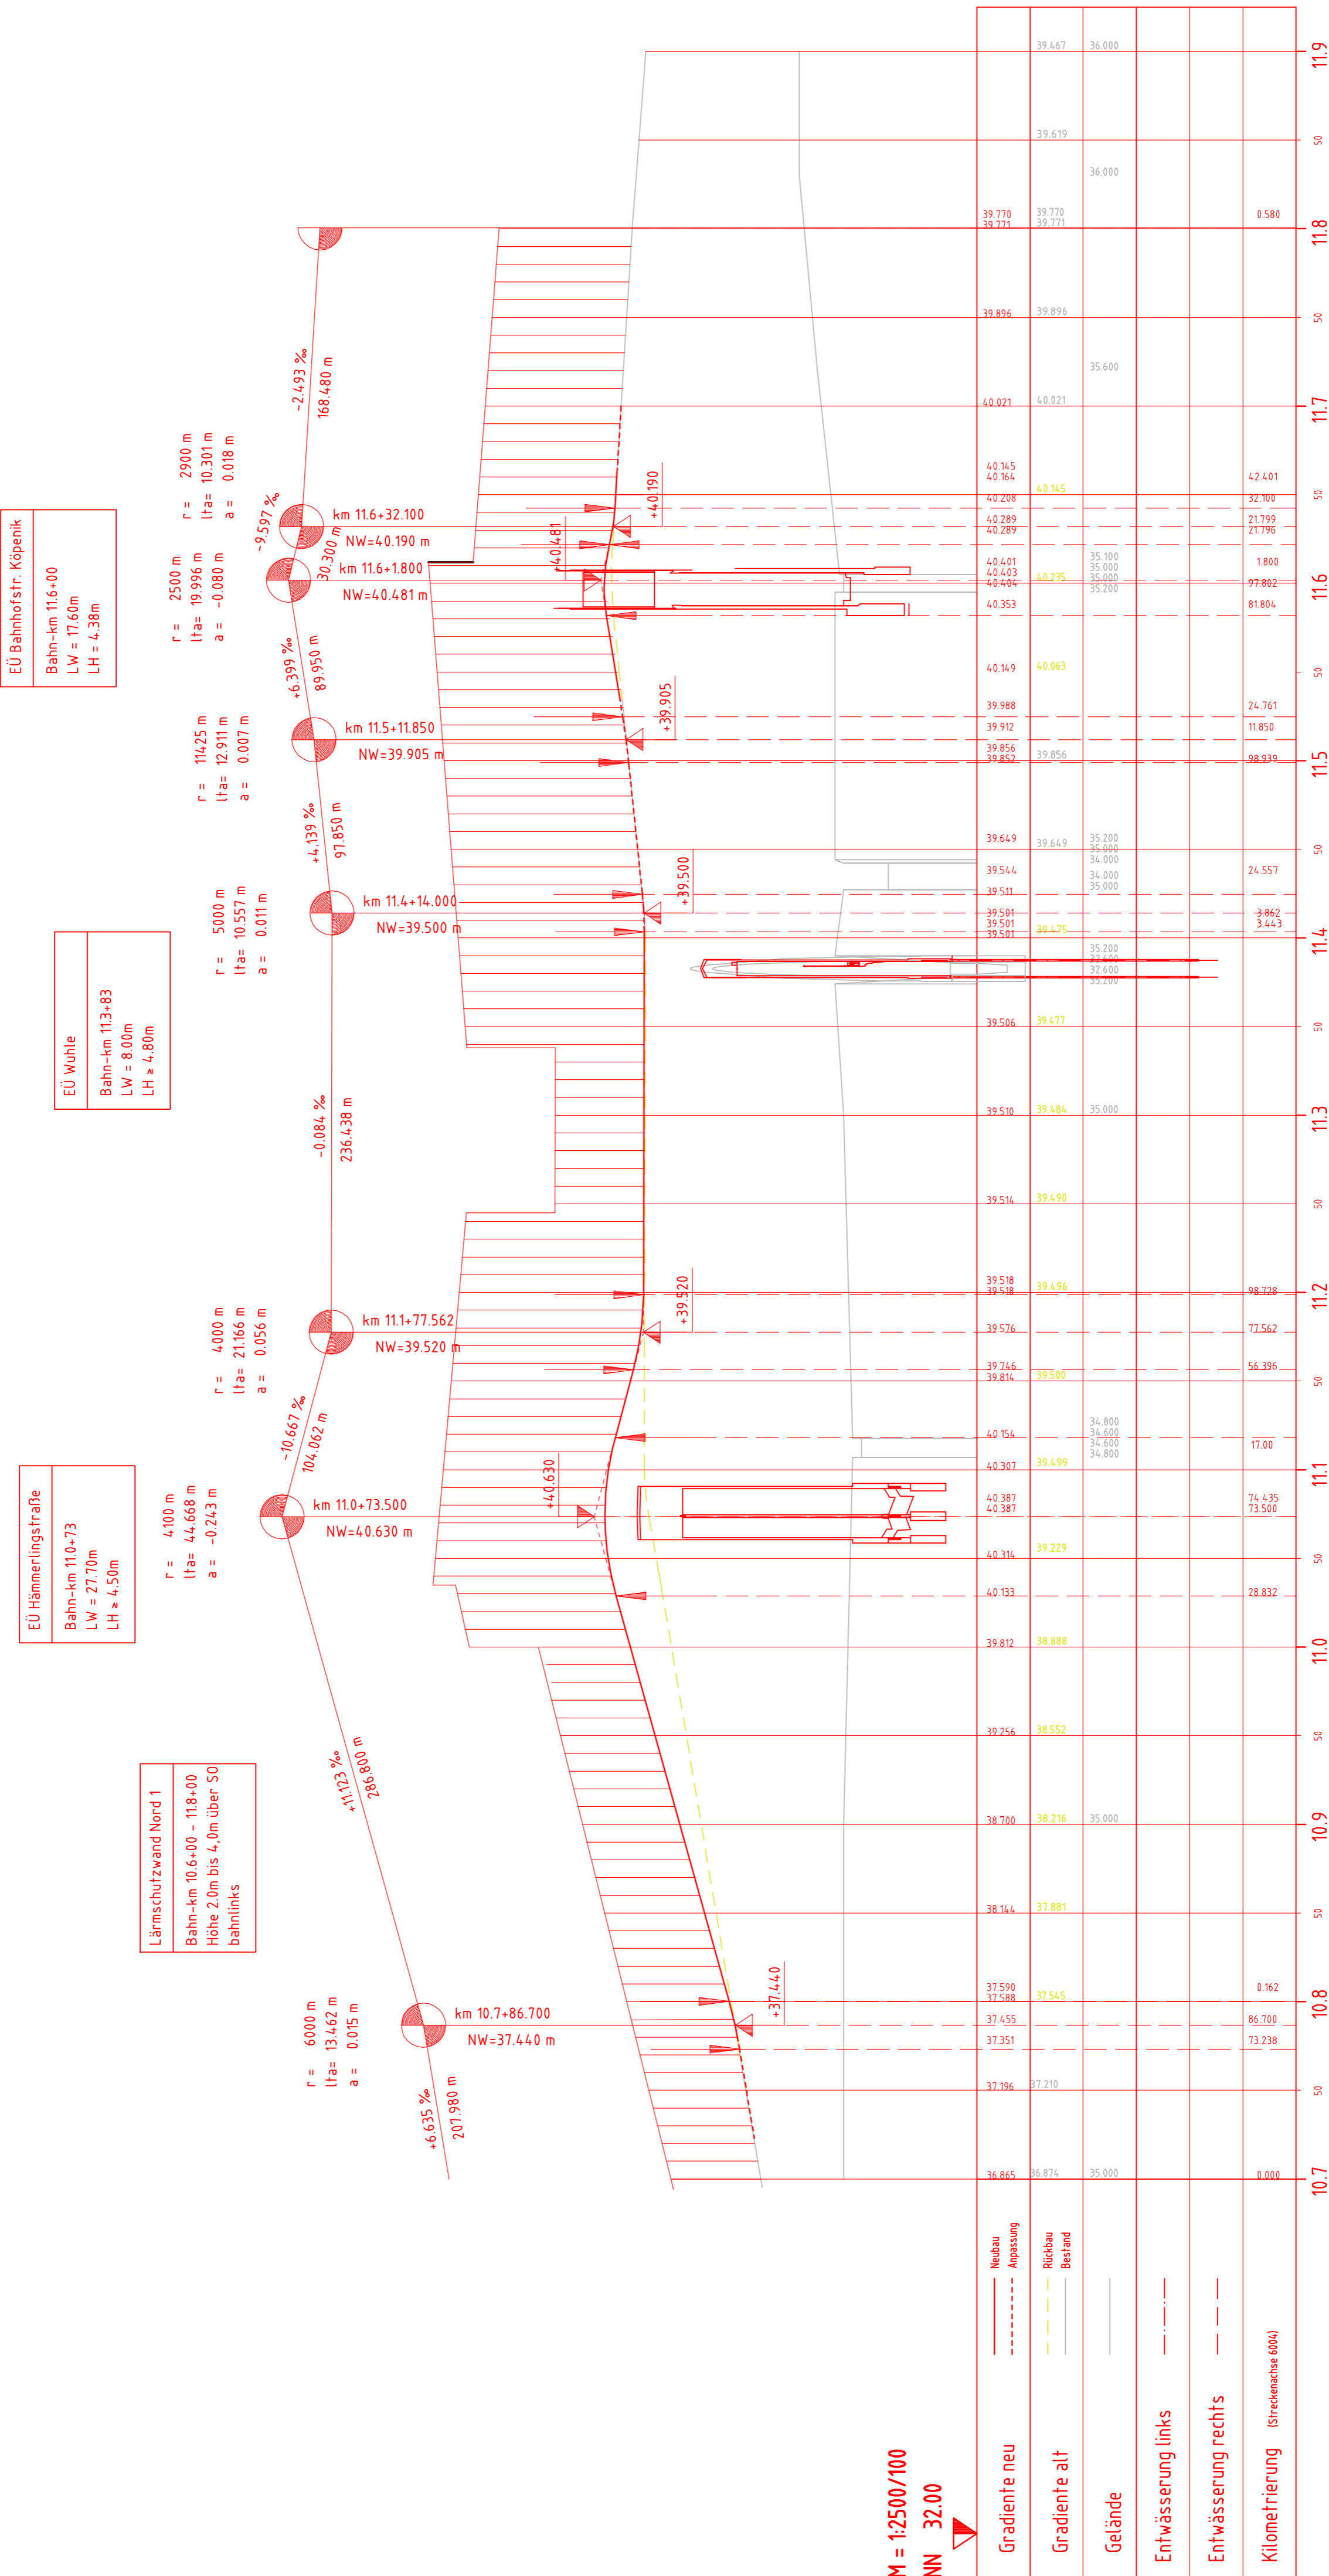

M = 1:2500/100
NN 32.00

Legende	Bild	Bezeichnung
Neubau		Neubau
Abpassung		Abpassung
Rückbau		Rückbau
Bestand		Bestand
Entwässerung links		Entwässerung links
Entwässerung rechts		Entwässerung rechts
Kilometrierung		Kilometrierung (Streckenmeter 0004)

Station	Y	X	Y	X	Y	X	Y
10.7	36.865	36.874	35.000	0.000			
10.8	37.196	37.210			86.700	73.238	
10.9	38.700	38.716	35.000				
11.0	39.812	38.888			78.832		
11.1	40.307	39.499	34.800	34.800	71.435	73.500	
			34.800	34.800			
11.2	39.518	39.496	35.000	35.000	68.728		
			35.000	35.000			
11.3	39.510	39.684	35.000				
11.4	39.501	39.501	35.200	35.200	38.862	34.443	
			35.200	35.200			
11.5	39.856	39.852	39.856		98.839		
11.6	40.353	40.295	35.200	35.200	81.864		
			35.200	35.200			
11.7	40.021	40.021	35.600				
11.8	39.770	39.770			0.580		
11.9	39.467	39.619					

EÜ Hämmerlingsstraße
 Bahn-km 11.0-73
 LW = 27,70m
 LH = 4,50m

EÜ Bahnhofsfr. Köpenick
 Bahn-km 11.6-00
 LW = 17,60m
 LH = 4,38m

EÜ Wuhle
 Bahn-km 11.3-83
 LW = 6,00m
 LH = 4,80m

Lärmschutzwand Nord 1
 Bahn-km 10.6-00 - 11.8+00
 Höhe 2,0m bis 4,0m über SO
 bahnlängs

r = 2500 m
 l/a = 19,996 m
 l/a = 10,301 m
 a = 0,018 m

r = 114,25 m
 l/a = 12,911 m
 l/a = 10,301 m
 a = 0,007 m

r = 5000 m
 l/a = 10,557 m
 l/a = 10,557 m
 a = 0,011 m

r = 4000 m
 l/a = 21,166 m
 l/a = 21,166 m
 a = 0,056 m

r = 4100 m
 l/a = 44,668 m
 l/a = 10,301 m
 a = -0,243 m

Unterlage für eine Entscheidung nach § 18 AEG

Auftragnehmer:	INGE ABS B-Ff/O SP Regenerative Energietechnik Tel. 030 / 74 304-0
Planverfasser:	EPV-GIV mbH Niedert, Berlin Margaretenstraße 2c, 10455 Berlin Tel. 030 / 74 304-0

Bauherr:	DB NETZE Planung:
DB Netz AG Regionales Projektmanagement Ingenieurstraße 104 13356 Berlin	DB NETZE Planung: DB ProjektBau GmbH Regionales Projektmanagement Caroline-Michaels-Straße 5-11 10115 Berlin

Plan-Nr.:	Entscheidung nach § 18 AEG
12500	Entscheidung nach § 18 AEG
1100	Entscheidung nach § 18 AEG

Projekt:
 ABS Berlin - Frankfurt (Oder)
 PRA 1, Berlin Ostbahnhof - Erkner

Strecke:
 PFA Bahnhof Köpenick, km 10,3+60 - km 13,5+80